


Z.št.	OPIS PROSTORA	m <sup>2</sup>
01	HODNIK S STOPNIŠČEM	6,75
02	SHRAMBA 1	23,75
03	SHRAMBA 2	8,00
04	KOTLOVNICA	13,30
05	SHRAMBA 3	13,60
	<b>SKUPAJ:</b>	<b>65,40</b>
06	TERASA	13,65

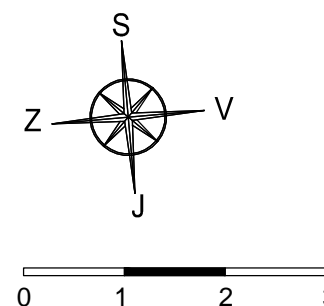

**TLORIS KLETI M1:75**

**TIP AD - ENOTE E6, E16  
OBSTOJEČE**

**OPOMBA:**

- NOTRANJA OPREMA JE VRISANA INFORMATIVNO.
- INVESTITOR SI PRIDRŽUJE PRAVICO DO SPREMEMB, KI NE VPLIVAJO NA FUNKCIONALNOST STANOVANJA.
- POZICIJA SANITARNE OPREME JE VRISANA INFORMATIVNO.
- VSE MERE PREVERITI NA LICU MESTA.
- DIMENZIJE TLORISOV SO POVZETE PO PGD PODLOGAH.

INVESTITOR: THS d.o.o.,  
Zagrebška c. 28, 2000 Maribor in  
M. Rahten in sinovi d.o.o.,  
Jurčičeva ul. 6, 2000 Maribor

OBJEKT: HIŠE VITA

M 1 : 75

ŠT. PROJEKTA: P-04/2012


FAZA PROJEKTA: PZI

PROJEKTANT: IGOR ŽNIDAR univ.dipl.inž.arh.


**DOMING** d.o.o.

ARHITEKTURNI ATELJE

Podjetje za projektiranje in  
inženiring d.o.o.

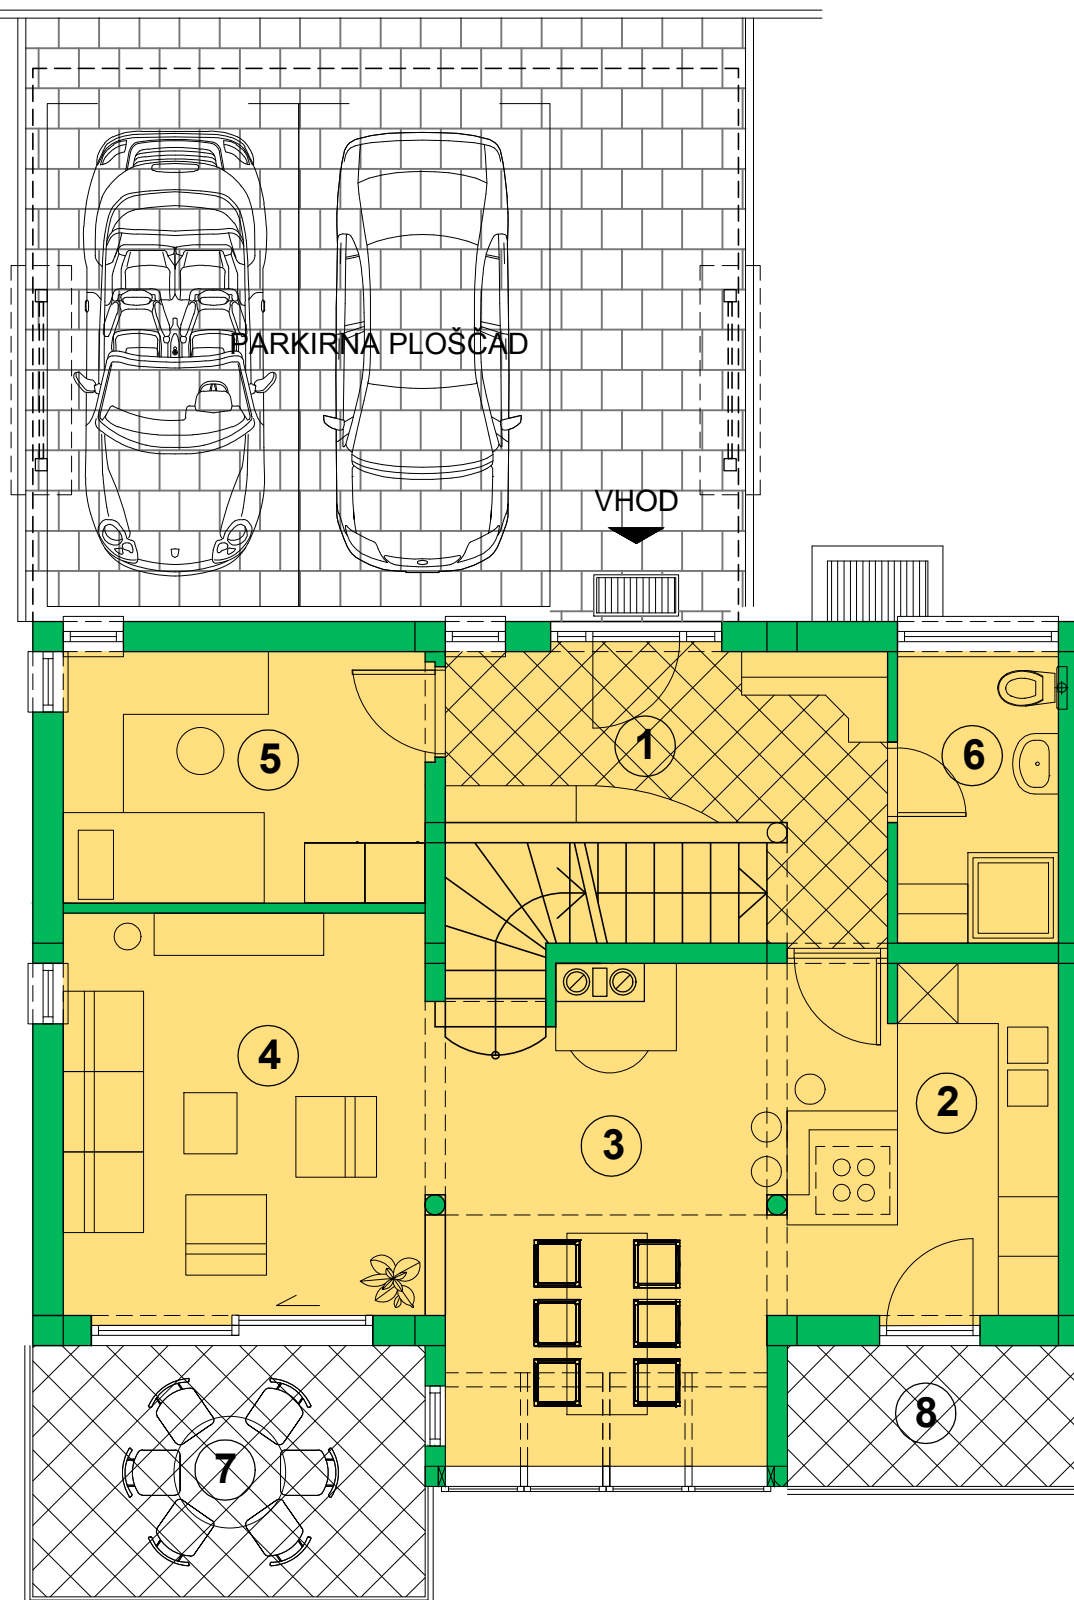

Z.št.	OPIS PROSTORA	m <sup>2</sup>
01	VETROLOV	8,85
02	KUHINJA	10,10
03	JEDILNICA	15,35
04	DNEVNA SOBA	14,40
05	DELOVNA SOBA	9,00
06	KOPALNICA	4,65
	<b>SKUPAJ:</b>	<b>62,35</b>
07	BALKON 1	9,75
08	BALKON 2	4,05

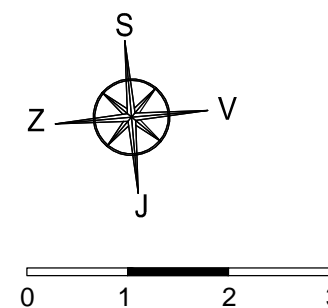

**TLORIS PRITLIČJA M1:75**

**TIP AD - ENOTE E6, E16  
OBSTOJEČE**

**OPOMBA:**

- NOTRANJA OPREMA JE VRISANA INFORMATIVNO.
- INVESTITOR SI PRIDRŽUJE PRAVICO DO SPREMEMB, KI NE VPLIVAJO NA FUNKCIONALNOST STANOVANJA.
- POZICIJA SANITARNE OPREME JE VRISANA INFORMATIVNO.
- VSE MERE PREVERITI NA LICU MESTA.
- DIMENZIJE TLORISOV SO POVZETE PO PGD PODLOGAH.

INVESTITOR: THS d.o.o.,  
Zagrebška c. 28, 2000 Maribor in  
M. Rahten in sinovi d.o.o.,  
Jurčičeva ul. 6, 2000 Maribor

OBJEKT: HIŠE VITA

M 1 : 75

ŠT. PROJEKTA: P-04/2012


FAZA PROJEKTA: PZI

PROJEKTANT: IGOR ŽNIDAR univ.dipl.inž.arh.


**DOMING** d.o.o.

ARHITEKTURNI ATELJE

Podjetje za projektiranje in  
inženiring d.o.o.

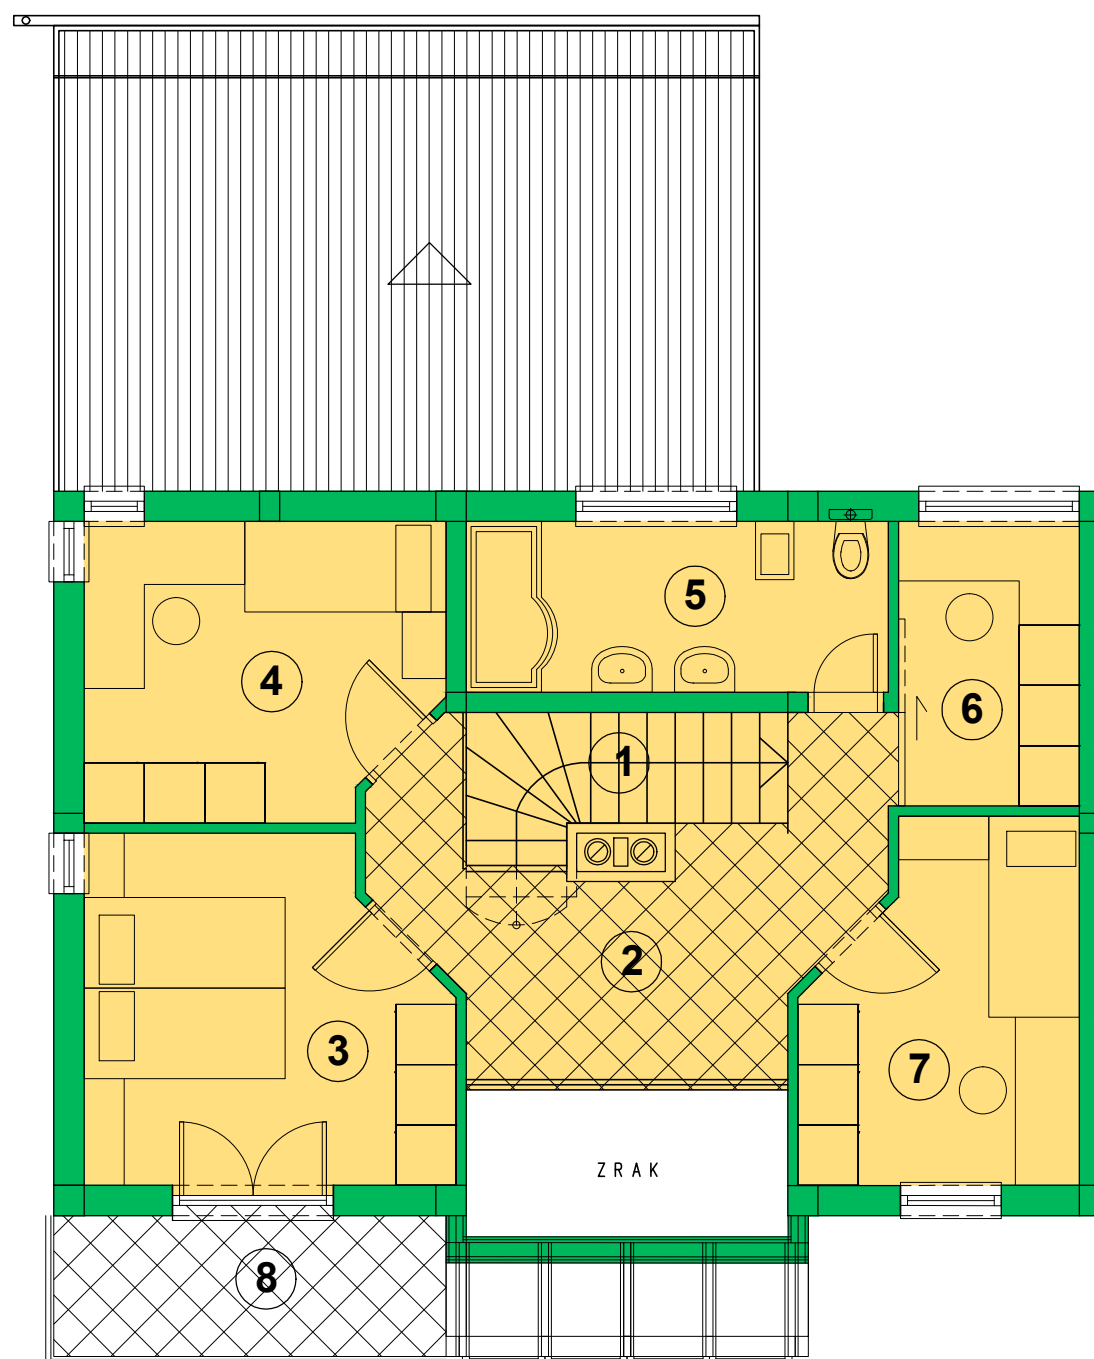

Z.št.	OPIS PROSTORA	m <sup>2</sup>
01	STOPNIŠČE	4,45
02	GALERIJA	11,70
03	SPALNICA	11,80
04	OTROŠKA SOBA 1	10,05
05	KOPALNICA	7,15
06	GARDEROBA	5,10
07	OTROŠKA SOBA 2	8,95
	<b>SKUPAJ:</b>	<b>59,20</b>
08	BALKON	5,45

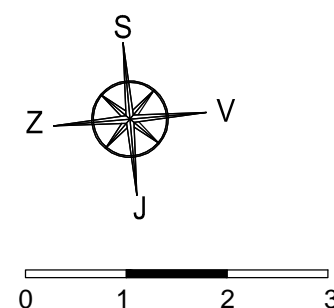

**TLORIS NADSTROPJAI M1:75**

**TIP AD - ENOTE E6, E16  
OBSTOJEČE**

**OPOMBA:**

- NOTRANJA OPREMA JE VRISANA INFORMATIVNO.
- INVESTITOR SI PRIDRŽUJE PRAVICO DO SPREMEMB, KI NE VPLIVAJO NA FUNKCIONALNOST STANOVANJA.
- POZICIJA SANITARNE OPREME JE VRISANA INFORMATIVNO.
- VSE MERE PREVERITI NA LICU MESTA.
- DIMENZIJE TLORISOV SO POVZETE PO PGD PODLOGAH.

**INVESTITOR:** THS d.o.o.,  
Zagrebška c. 28, 2000 Maribor in  
M. Rahten in sinovi d.o.o.,  
Jurčičeva ul. 6, 2000 Maribor

**OBJEKT:** HIŠE VITA

M 1 : 75

ŠT. PROJEKTA: P-04/2012

FAZA PROJEKTA: PZI

PROJEKTANT: IGOR ŽNIDAR univ.dipl.inž.arh.

**DOMING** d.o.o.

ARHITEKTURNI ATELJE

Podjetje za projektiranje in  
inženiring d.o.o.