


OPOMBE:

NOTRANJA OPREMA JE VRISANA INFORMATIVNO. INVESTITOR SI PRIDRŽUJE PRAVICO DO SPREMEMB, KI NE VPLIVAJO NA FUNKCIONALNOST STANOVANJA. POZICIJA SANITARNE OPREME JE VRISANA INFORMATIVNO. VSE MERE PREVERITI NA LICU MESTA. DIMENZIJE TLORISOV SO POVZETE PO PGD PODLOGAH.

Z.št.	OPIS PROSTORA	m ²
01	HODNIK S STOPNIŠČEM	14,95
02	KOTLOVNICA	31,60
03	OZIMNICA	10,55
04	OLJETESEN BAZEN	2,90
05	TRIM SOBA	35,55
06	GARAŽA	37,20
	SKUPAJ:	132,75

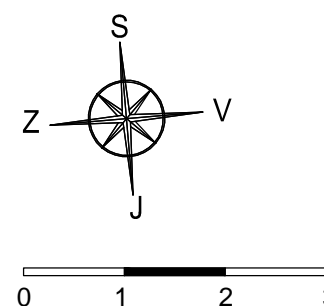

TLORIS KLETI M1:75

**TIP BL - ENOTE E1, E3, E10
OBSTOJEČE**

INVESTITOR: THS d.o.o.,
Zagrebška c. 28, 2000 Maribor in
M. Rahten in sinovi d.o.o.,
Jurčičeva ul. 6, 2000 Maribor

OBJEKT: HIŠE VITA

M 1 : 75

ŠT. PROJEKTA: P-04/2012


FAZA PROJEKTA: PZI

PROJEKTANT: IGOR ŽNIDAR univ.dipl.inž.arh.


DOMING d.o.o.

ARHITEKTURNI ATELJE

Podjetje za projektiranje in
inženiring d.o.o.

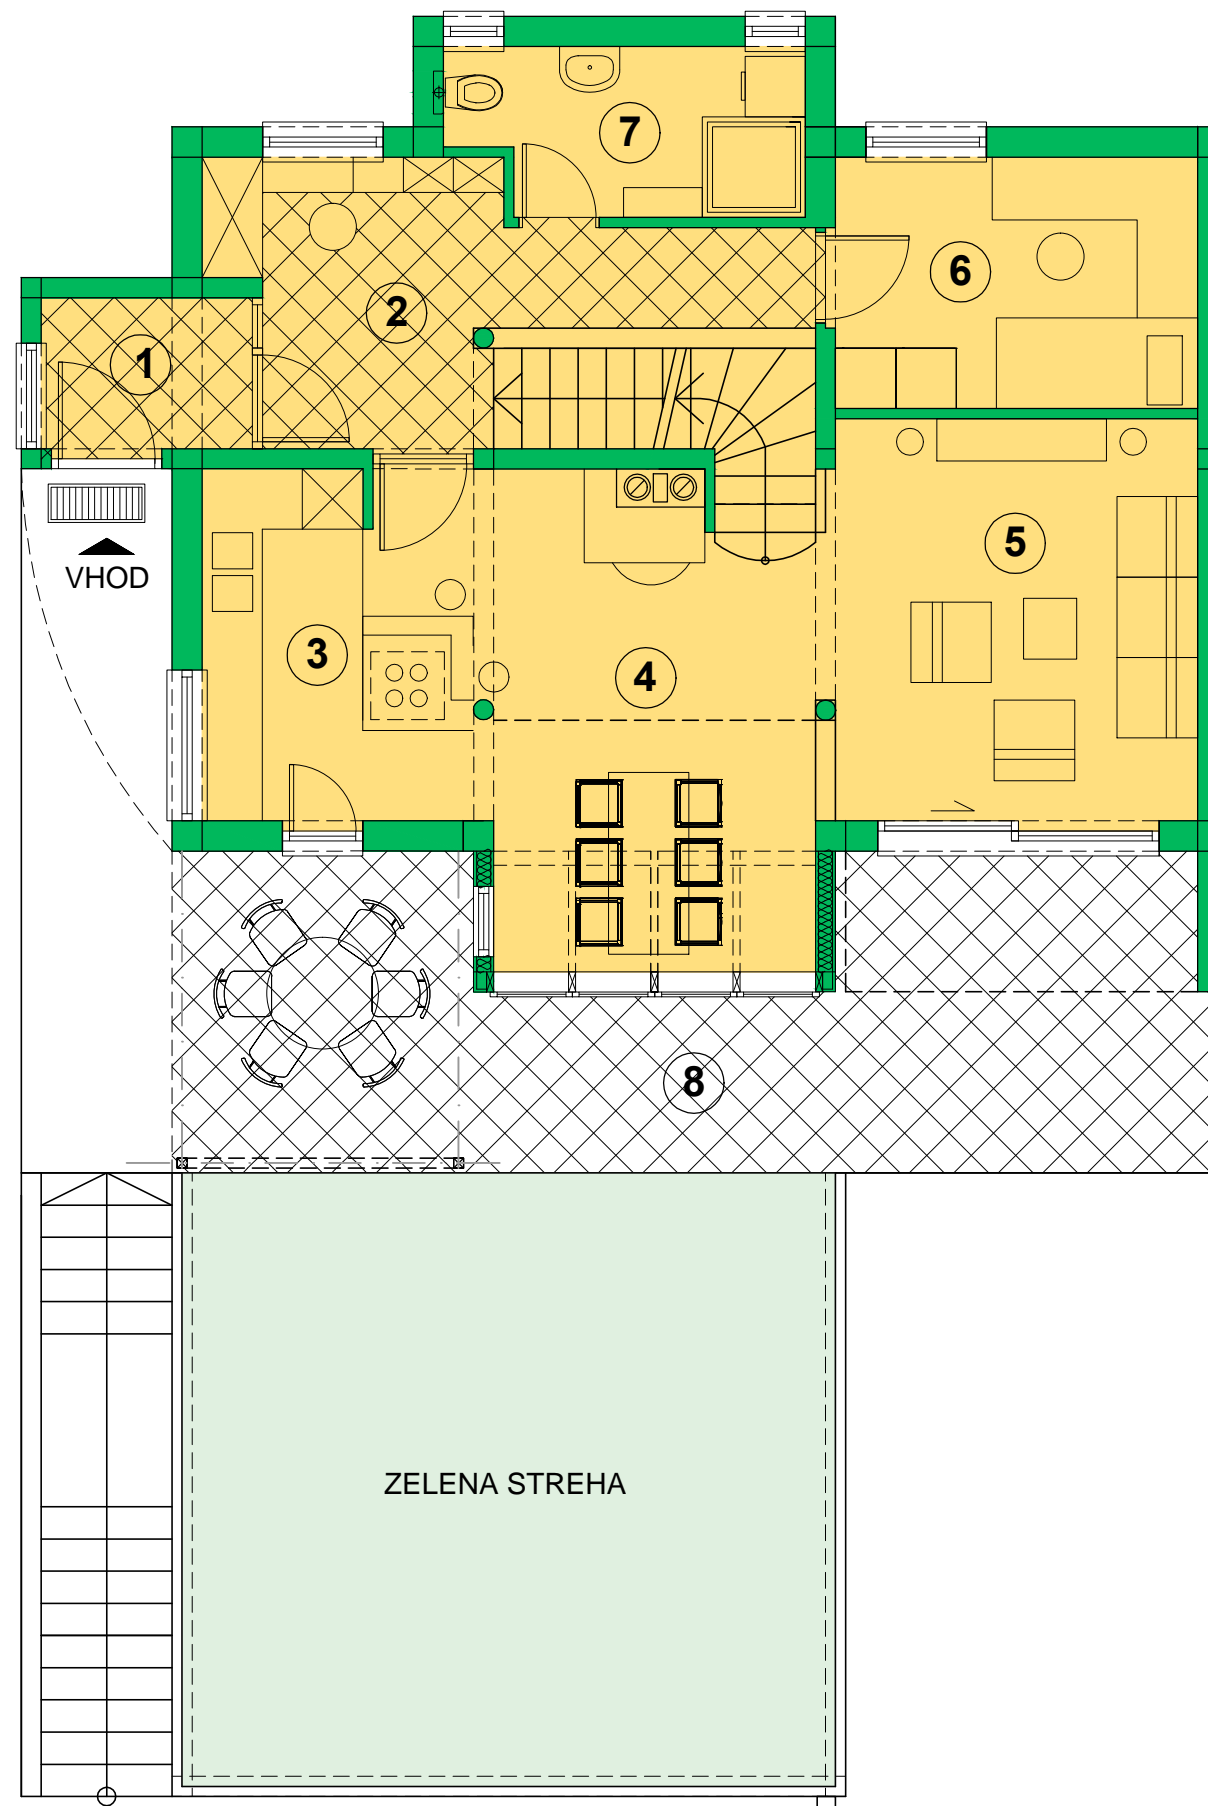

Z.št.	OPIS PROSTORA	m ²
01	VETROLOV	3,15
02	HODNIK	10,60
03	KUHINJA	10,10
04	JEDILNICA	14,75
05	DNEVNA SOBA	15,05
06	DELOVNA SOBA	9,00
07	KOPALNICA	5,65
	SKUPAJ:	68,30
08	TERASA	27,95

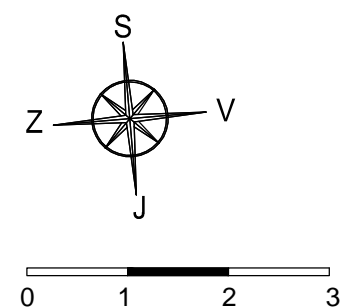

TLORIS PRITLIČJA M1:75

**TIP BL - ENOTE E1, E3, E10
OBSTOJEČE**

OPOMBE:

NOTRANJA OPREMA JE VRISANA INFORMATIVNO. INVESTITOR SI PRIDRŽUJE PRAVICO DO SPREMENB, KI NE VPLIVAJO NA FUNKCIONALNOST STANOVANJA. POZICIJA SANITARNE OPREME JE VRISANA INFORMATIVNO. VSE MERE PREVERITI NA LICU MESTA. DIMENZIJE TLORISOV SO POVZETE PO PGD PODLOGAH.

INVESTITOR: THS d.o.o.,
Zagrebška c. 28, 2000 Maribor in
M. Rahten in sinovi d.o.o.,
Jurčičeva ul. 6, 2000 Maribor

OBJEKT: HIŠE VITA

M 1 : 75

ŠT. PROJEKTA: P-04/2012


FAZA PROJEKTA: PZI

PROJEKTANT: IGOR ŽNIDAR univ.dipl.inž.arh.


DOMING d.o.o.

ARHITEKTURNI ATELJE

Podjetje za projektiranje in
inženiring d.o.o.

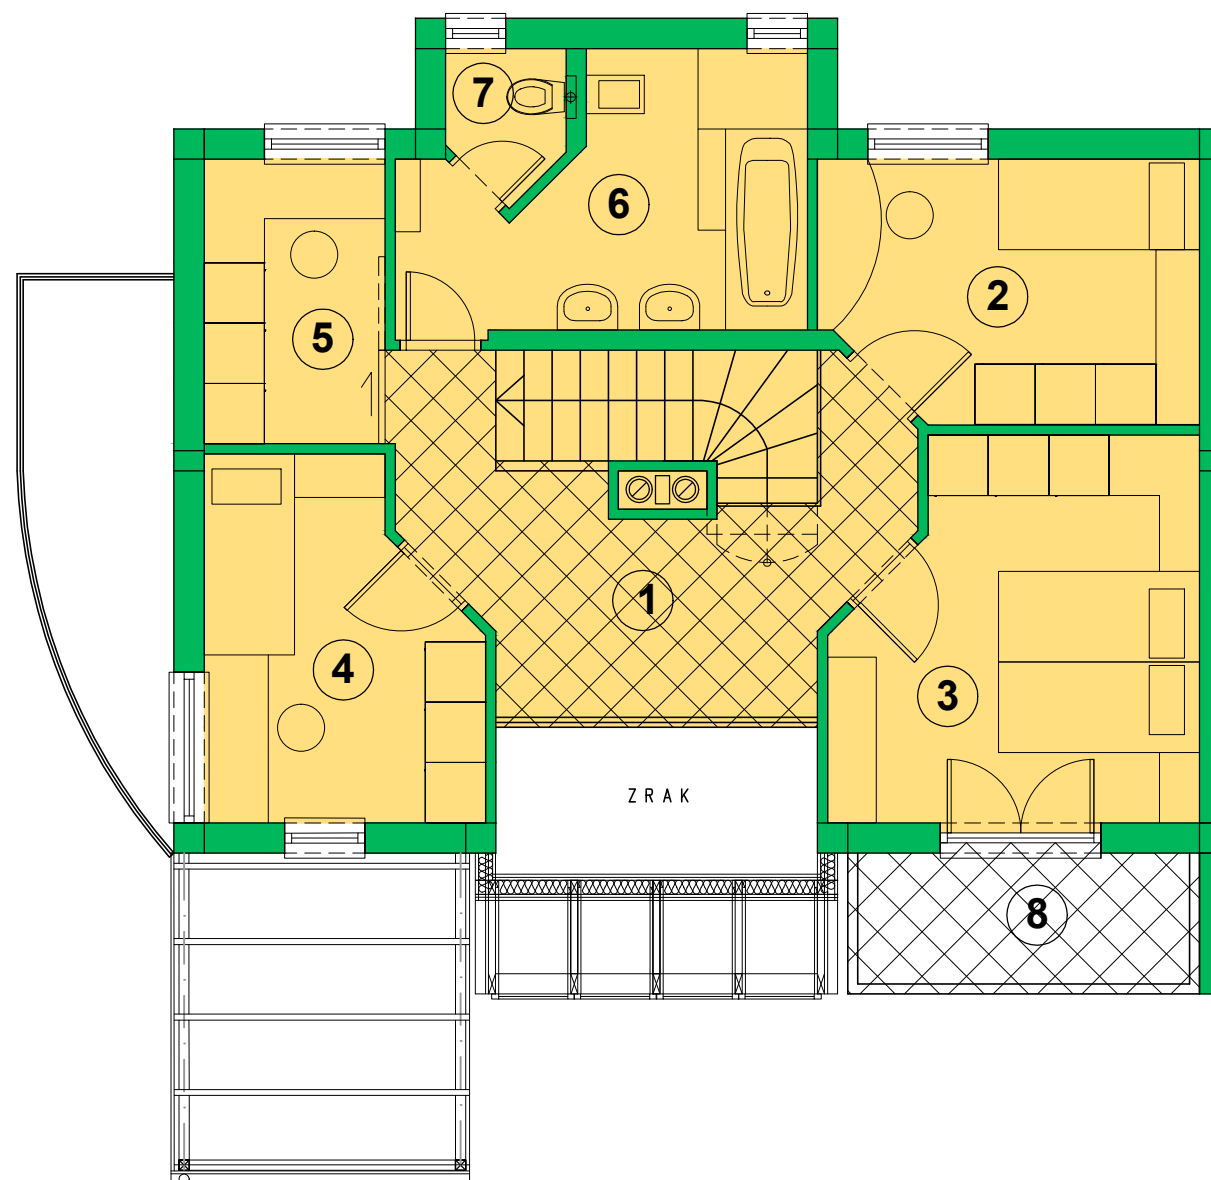

Z.št.	OPIS PROSTORA	m ²
01	GALERIJA S STOPNIŠČEM	16,15
02	OTROŠKA SOBA 1	9,45
03	SPALNICA	12,75
04	OTROŠKA SOBA 2	8,95
05	GARDEROBA	5,10
06	KOPALNICA	9,00
07	WC	1,55
	SKUPAJ:	62,95
08	BALKON	4,90

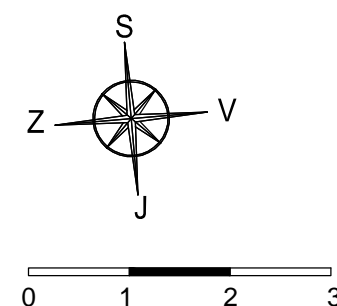

TLORIS NADSTROPJAI M1:75

**TIP BL - ENOTE E1, E3, E10
OBSTOJEČE**

OPOMBE:

NOTRANJA OPREMA JE VRISANA INFORMATIVNO. INVESTITOR SI PRIDRŽUJE PRAVICO DO SPREMEMB, KI NE VPLIVAJO NA FUNKCIONALNOST STANOVANJA. POZICIJA SANITARNE OPREME JE VRISANA INFORMATIVNO. VSE MERE PREVERITI NA LICU MESTA. DIMENZIJE TLORISOV SO POVZETE PO PGD PODLOGAH.

INVESTITOR: THS d.o.o.,
Zagrebška c. 28, 2000 Maribor in
M. Rahten in sinovi d.o.o.,
Jurčičeva ul. 6, 2000 Maribor

OBJEKT: HIŠE VITA

M 1 : 75

ŠT. PROJEKTA: P-04/2012

FAZA PROJEKTA: PZI

PROJEKTANT: IGOR ŽNIDAR univ.dipl.inž.arh.

DOMING d.o.o.

ARHITEKTURNI ATELJE

Podjetje za projektiranje in
inženiring d.o.o.