


Z.št.	OPIS PROSTORA	m ²
01	KUHINJA	9,20
02	SHRAMBA	2,95
03	WC	1,50
04	HODNIK	4,30
05	KURILNICA	7,70
06	DNEVNA SOBA	28,50
07	JEDILNICA	18,20
08	ZIMSKI VRT	14,60
	SKUPAJ:	86,95
08	TERASA	17,75

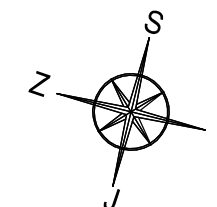

0 1 2 3

TLORIS KLETI M1:75

TIP CD - ENOTE E18, E20
VARIANTA 1

OPOMBA:

- NOTRANJA OPREMA JE VRISANA INFORMATIVNO.
- INVESTITOR SI PRIDRŽUJE PRAVICO DO SPREMEMB, KI NE VPLIVAJO NA FUNKCIONALNOST STANOVANJA.
- POZICIJA SANITARNE OPREME JE VRISANA INFORMATIVNO.
- VSE MERE PREVERITI NA LICU MESTA.
- DIMENZIJE TLORISOV SO POVZETE PO PGD PODLOGAH.

INVESTITOR: THS d.o.o.,
Zagrebška c. 28, 2000 Maribor in
M. Rahten in sinovi d.o.o.,
Jurčičeva ul. 6, 2000 Maribor

OBJEKT: HIŠE VITA

M 1 : 75

ŠT. PROJEKTA: P-04/2012


FAZA PROJEKTA: PZI

PROJEKTANT: IGOR ŽNIDAR univ.dipl.inž.arh.


DOMING d.o.o.

ARHITEKTURNI ATELJE

Podjetje za projektiranje in
inženiring d.o.o.

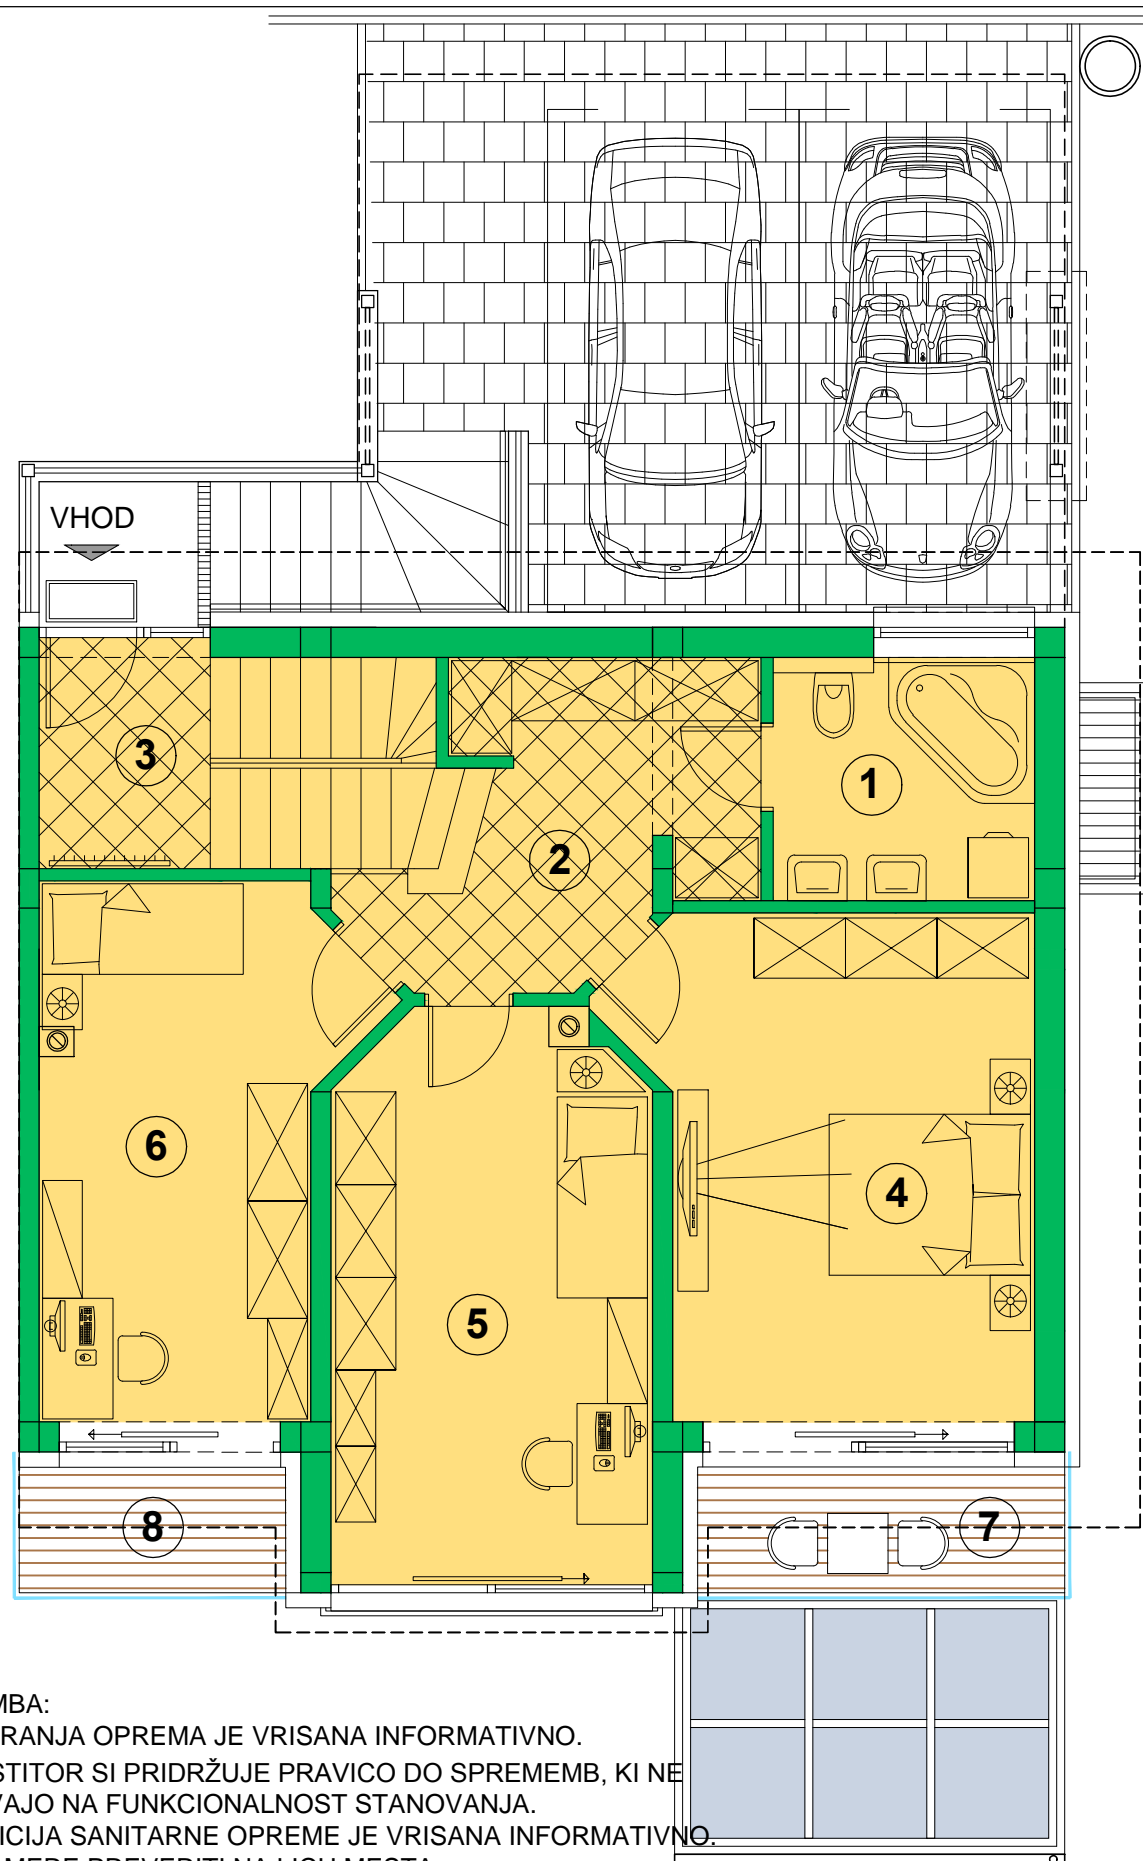

Z.št.	OPIS PROSTORA	m ²
01	KOPALNICA 1	6,30
02	HODNIK	9,50
03	PODEST S STOPNIŠČEM	9,55
04	OTROŠKA SOBA 1	15,25
05	OTROŠKA SOBA 2	17,55
06	SPALNICA	19,00
	SKUPAJ:	77,15
08	BALKON 1	3,30
09	BALKON 2	4,55

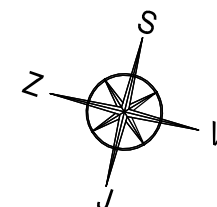

0 1 2 3

TLORIS PRITLIČJA M1:75

TIP CD - ENOTE E18, E20

VARIANTA 1

OPOMBA:

- NOTRANJA OPREMA JE VRISANA INFORMATIVNO.
- INVESTITOR SI PRIDRŽUJE PRAVICO DO SPREMEMB, KI NE VPLIVAJO NA FUNKCIONALNOST STANOVANJA.
- POZICIJA SANITARNE OPREME JE VRISANA INFORMATIVNO.
- VSE MERE PREVERITI NA LICU MESTA.
- DIMENZIJE TLORISOV SO POVZETE PO PGD PODLOGAH.

INVESTITOR: THS d.o.o.,
Zagrebska c. 28, 2000 Maribor in
M. Rahten in sinovi d.o.o.,
Jurčičeva ul. 6, 2000 Maribor

OBJEKT: HIŠE VITA

M 1 : 75

ŠT. PROJEKTA: P-04/2012

FAZA PROJEKTA: PZI

PROJEKTANT: IGOR ŽNIDAR univ.dipl.inž.arh.

DOMING d.o.o.

ARHITEKTURNI ATELJE

Podjetje za projektiranje in
inženiring d.o.o.