


## OPOMBA:

- NOTRANJA OPREMA JE VRISANA INFORMATIVNO.
- INVESTITOR SI PRIDRŽUJE PRAVICO DO SPREMEMB, KI NE VPLIVAJO NA FUNKCIONALNOST STANOVANJA.
- POZICIJA SANITARNE OPREME JE VRISANA INFORMATIVNO.
- VSE MERE PREVERITI NA LICU MESTA.
- DIMENZIJE TLORISOV SO POVZETE PO PGD PODLOGAH.

Z.št.	OPIS PROSTORA	m <sup>2</sup>
01	KUHINJA	9,20
02	SHRAMBA	2,95
03	WC	1,50
04	HODNIK	4,30
05	KURILNICA	7,70
06	DNEVNA SOBA	28,50
07	JEDILNICA	18,20
08	ZIMSKI VRT	14,60
	<b>SKUPAJ:</b>	<b>86,95</b>
08	TERASA	17,75

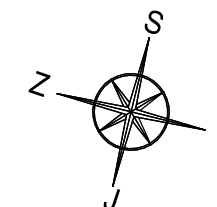

**TLORIS KLETI M1:75**

**TIP CD - ENOTE E18, E20**  
**VARIANTA 1**

INVESTITOR: THS d.o.o.,  
Zagrebška c. 28, 2000 Maribor in  
M. Rahten in sinovi d.o.o.,  
Jurčičeva ul. 6, 2000 Maribor

OBJEKT: HIŠE VITA

M 1 : 75

ŠT. PROJEKTA: P-04/2012


FAZA PROJEKTA: PZI

PROJEKTANT: IGOR ŽNIDAR univ.dipl.inž.arh.


**DOMING** d.o.o.

ARHITEKTURNI ATELJE

Podjetje za projektiranje in  
inženiring d.o.o.

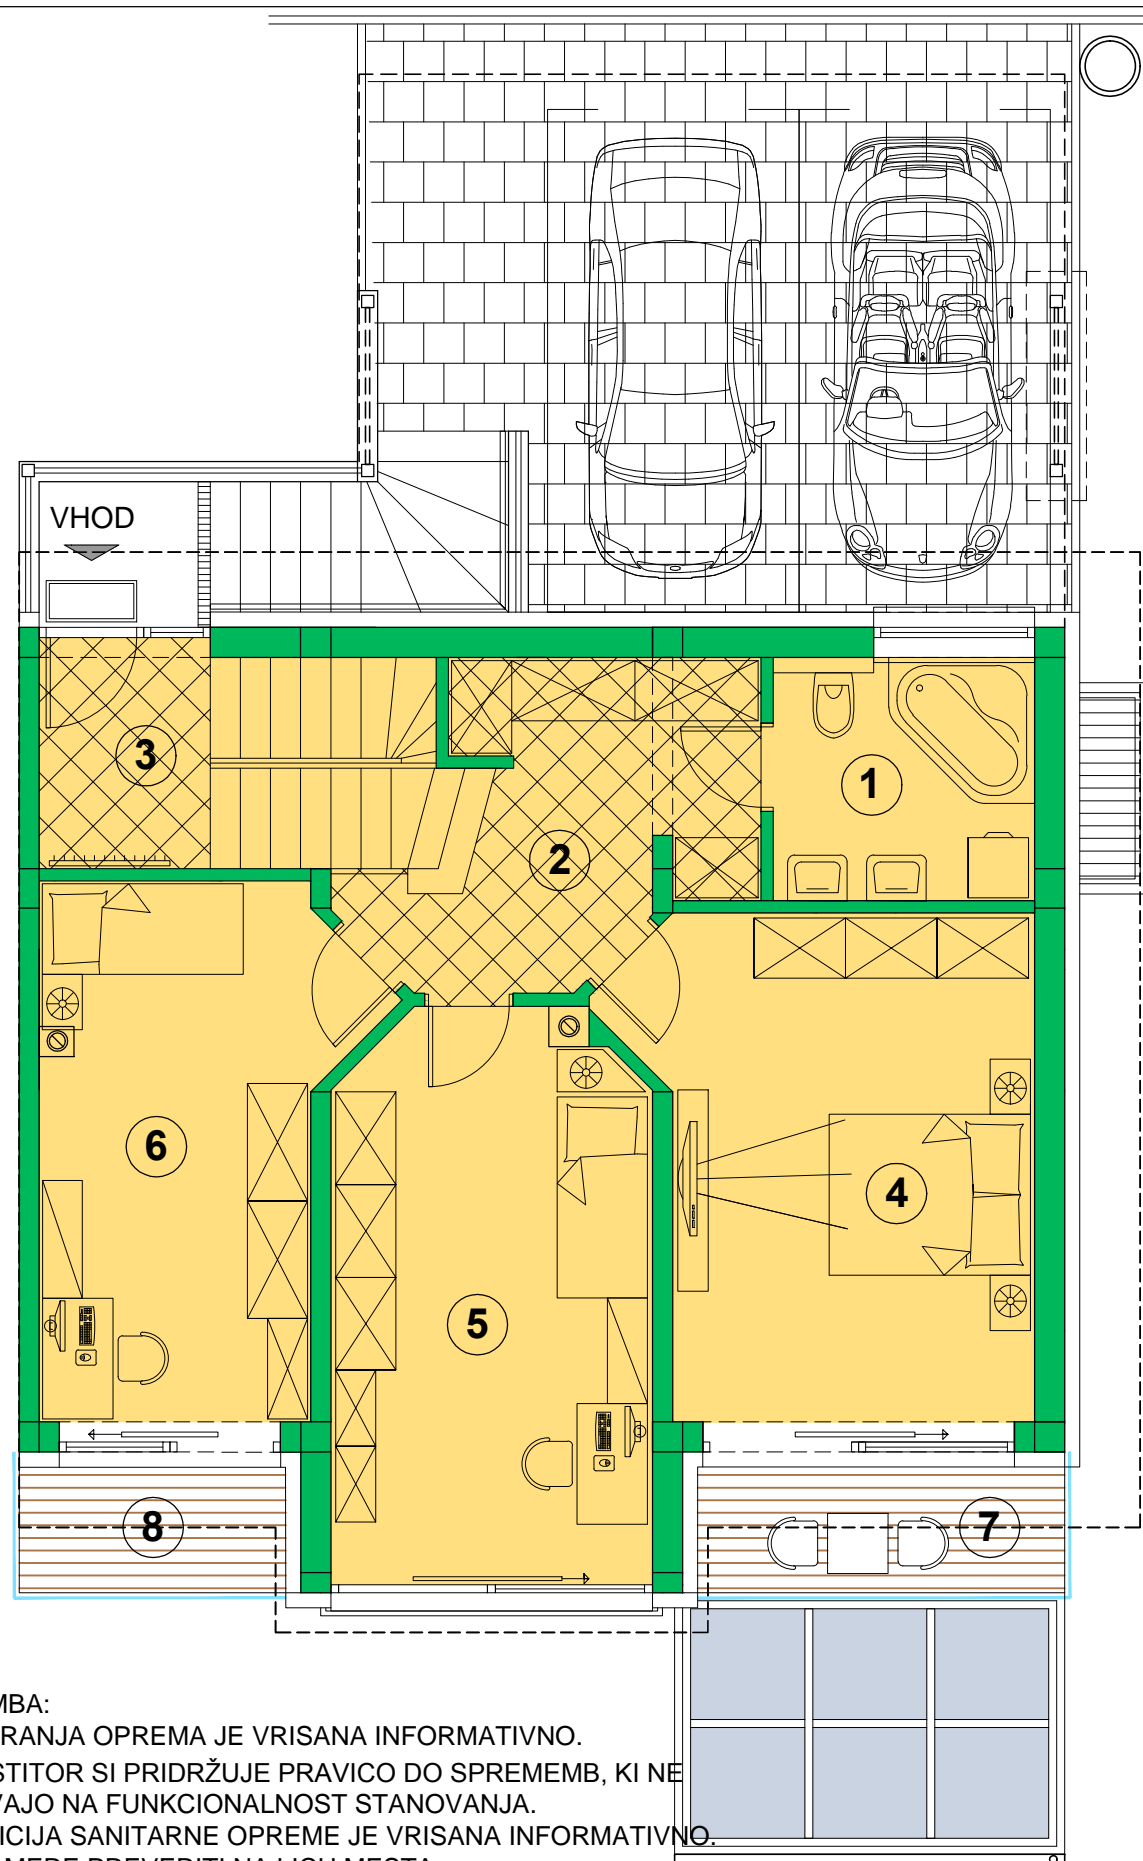

Z.št.	OPIS PROSTORA	m <sup>2</sup>
01	KOPALNICA 1	6,30
02	HODNIK	9,50
03	PODEST S STOPNIŠČEM	9,55
04	OTROŠKA SOBA 1	15,25
05	OTROŠKA SOBA 2	17,55
06	SPALNICA	19,00
	<b>SKUPAJ:</b>	<b>77,15</b>
08	BALKON 1	3,30
09	BALKON 2	4,55

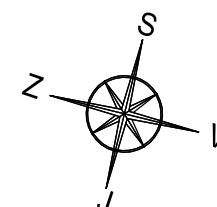

0 1 2 3

**TLORIS PRITLIČJA M1:75**

**TIP CD - ENOTE E18, E20**

**VARIANTA 1**

**OPOMBA:**

- NOTRANJA OPREMA JE VRISANA INFORMATIVNO.
- INVESTITOR SI PRIDRŽUJE PRAVICO DO SPREMEMB, KI NE VPLIVAJO NA FUNKCIONALNOST STANOVANJA.
- POZICIJA SANITARNE OPREME JE VRISANA INFORMATIVNO.
- VSE MERE PREVERITI NA LICU MESTA.
- DIMENZIJE TLORISOV SO POVZETE PO PGD PODLOGAH.

**INVESTITOR:** THS d.o.o.,  
Zagrebska c. 28, 2000 Maribor in  
M. Rahten in sinovi d.o.o.,  
Jurčičeva ul. 6, 2000 Maribor

**OBJEKT:** HIŠE VITA

M 1 : 75

ŠT. PROJEKTA: P-04/2012

FAZA PROJEKTA: PZI

PROJEKTANT: IGOR ŽNIDAR univ.dipl.inž.arh.

**DOMING** d.o.o.

ARHITEKTURNI ATELJE

Podjetje za projektiranje in  
inženiring d.o.o.